

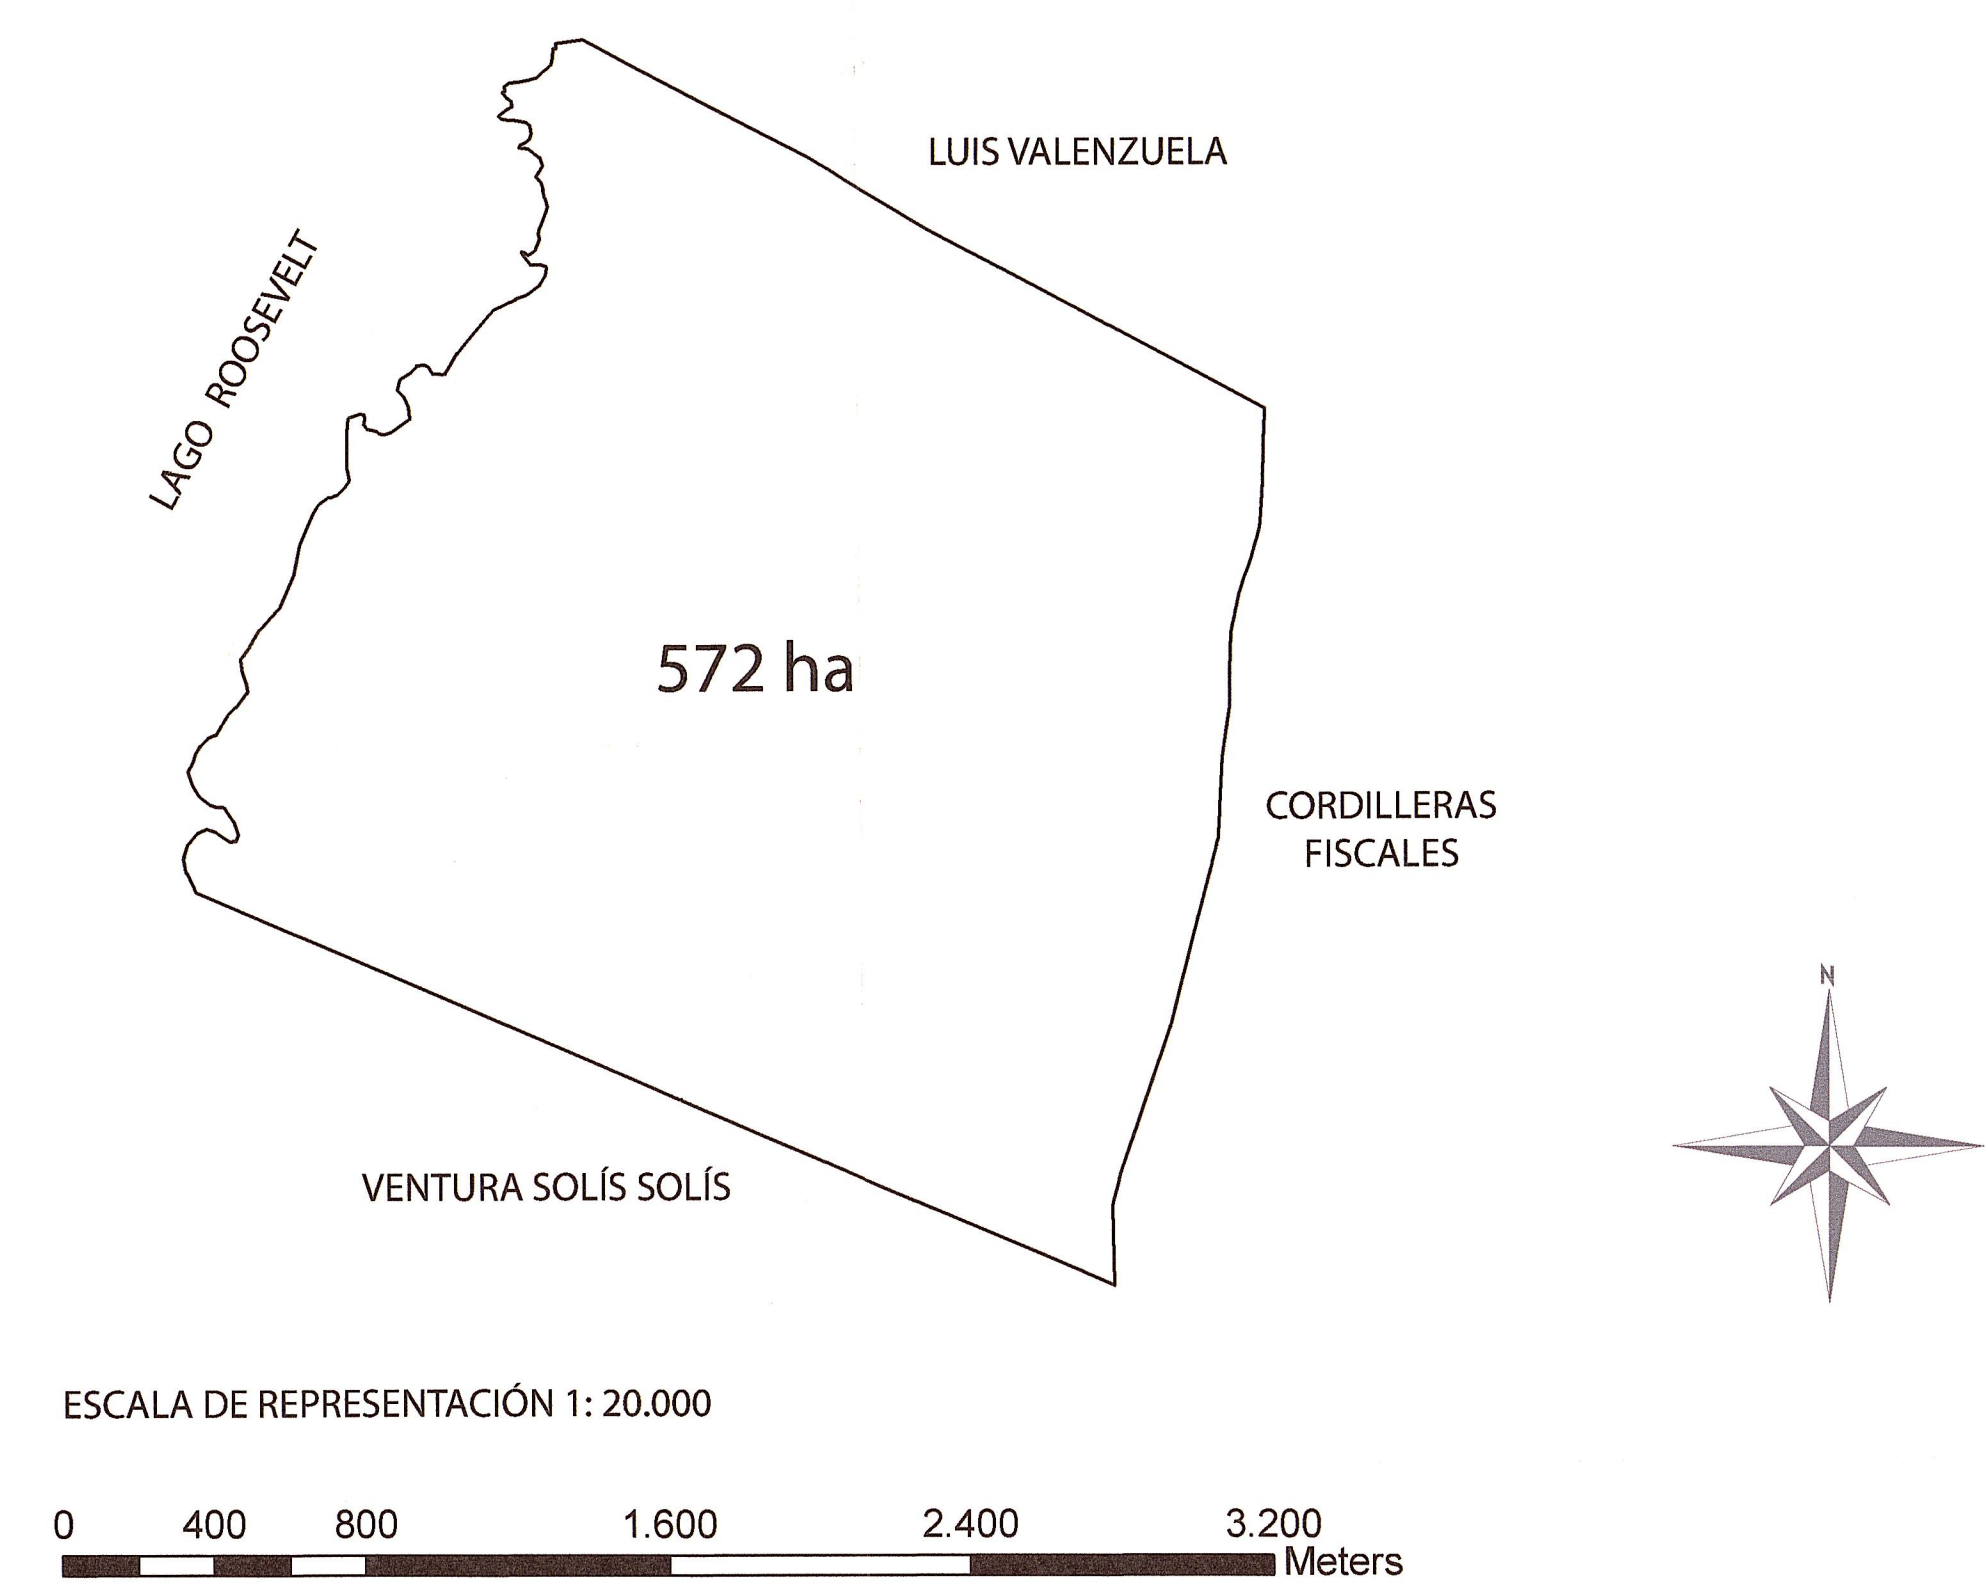


PROYECTO DE SUBDIVISIÓN, PREDIO SECTOR LAGO ROOSEVELT, COMUNA DE CISNES, PROVINCIA Y REGIÓN DE AYSÉN.

SITUACIÓN ACTUAL PREDIO SECTOR LAGO ROOSEVELT
ROL N°01023 - 00021

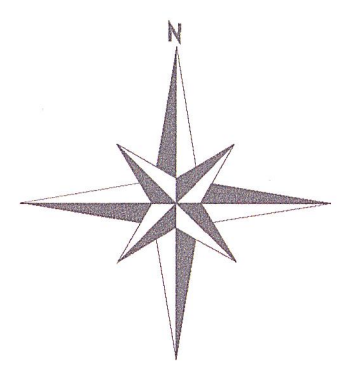

MAPA UBICACIÓN GENERAL

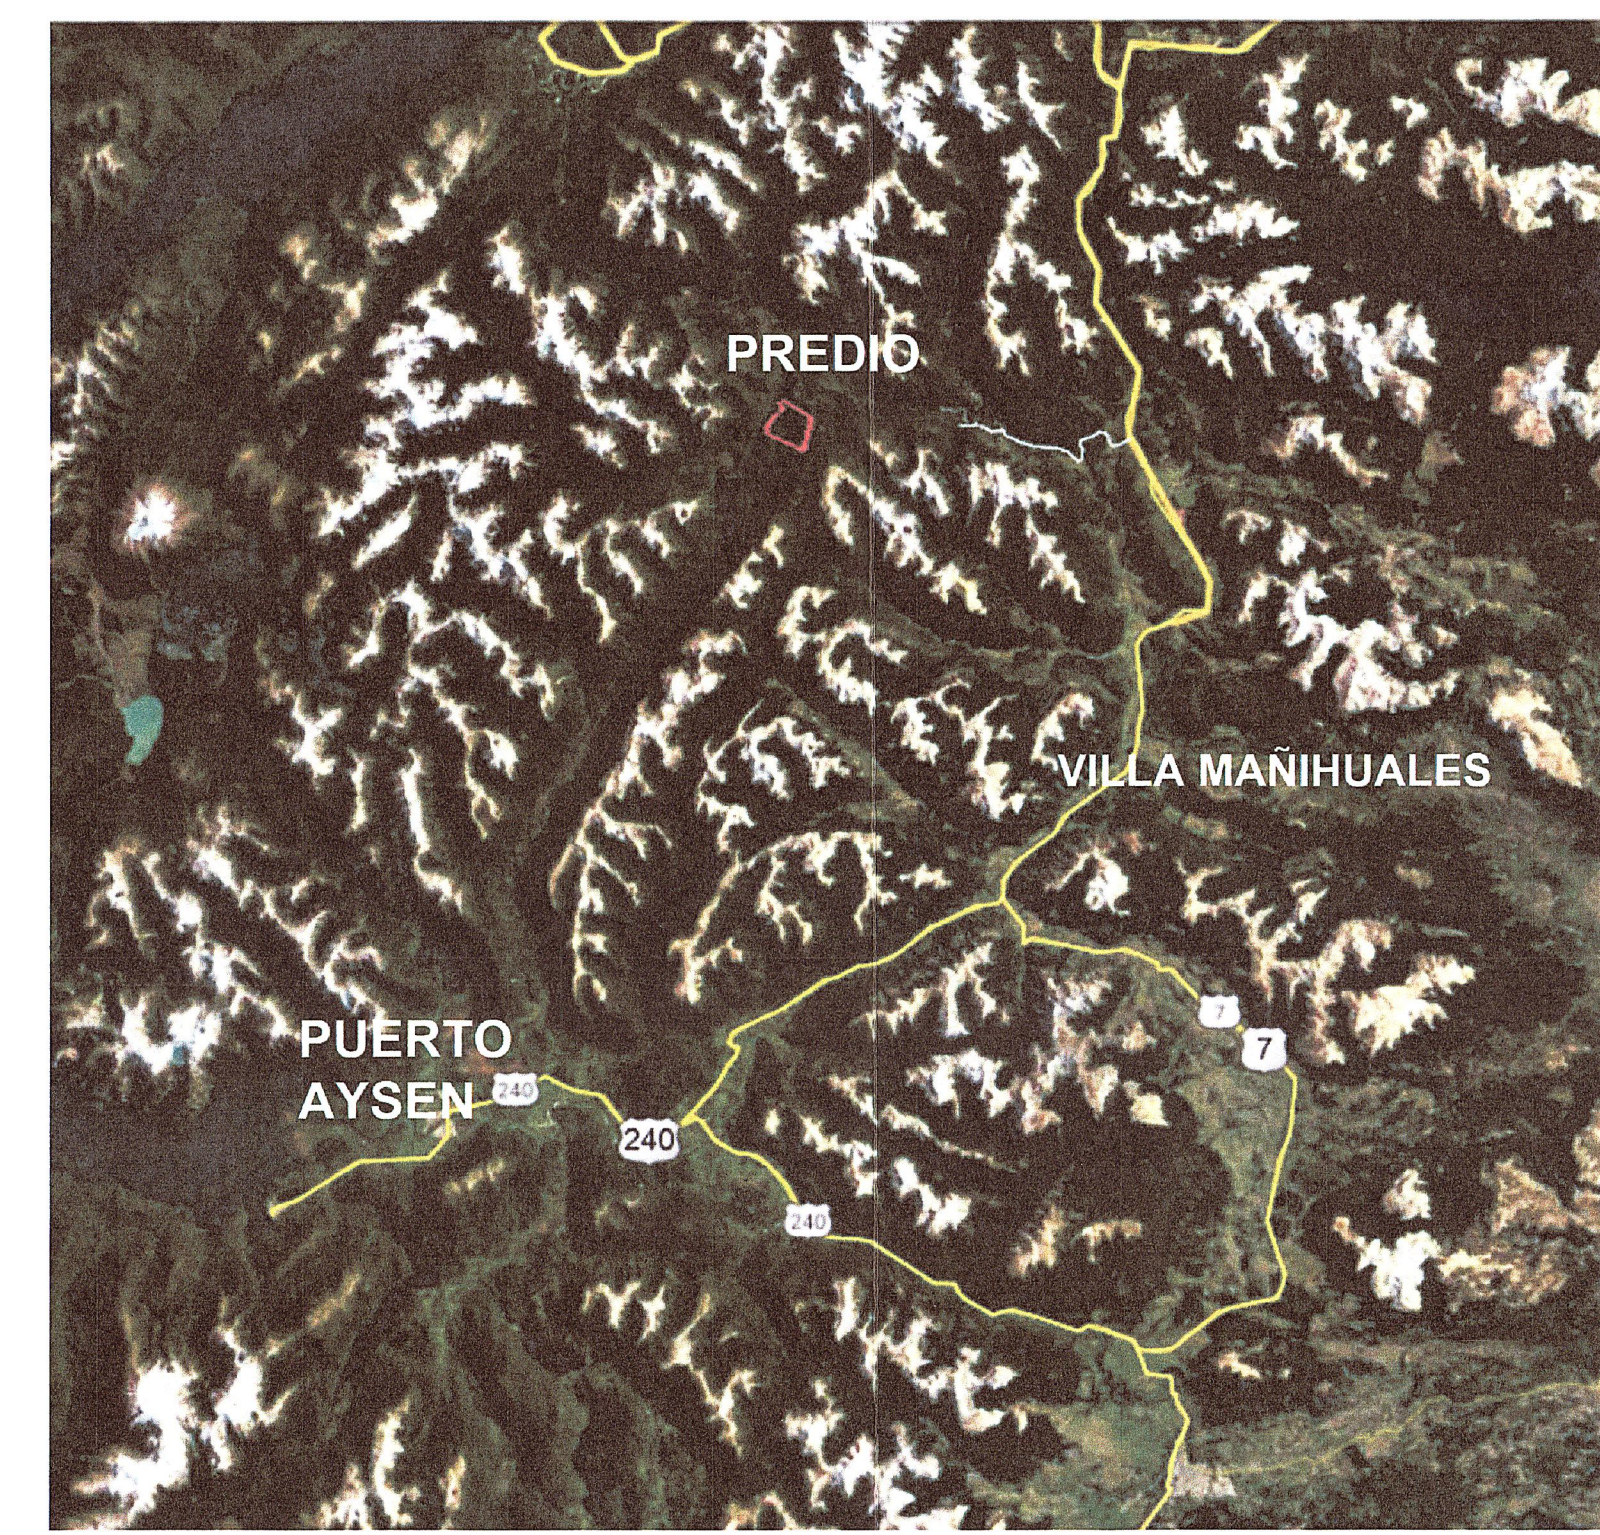


CUADRO SUPERFICIES LOTES RESULTANTES

MACROLOTES	ÁREA (ha)	MACROLOTES	ÁREA (ha)	MACROLOTES	ÁREA (ha)
A01	6,58	B01	7,23	B30	8,34
A02	6,38	B02	6,32	B31	8,11
A03	5,79	B03	6,33	B32	8,04
A04	5,42	B04	6,79	B33	7,8
A05	7,18	B05	6,52	B34	8,95
A06	5,62	B06	6,05	B35	8,89
A07	5,47	B07	6,7	B36	8,23
A08	6,58	B08	6,95	B37	7,93
A09	6,57	B09	6,05	B38	6,68
A10	6,81	B10	6,9	B39	8,08
A11	6,25	B11	7,71	B40	8,22
A12	7,42	B12	6,19	B41	8,77
A13	6,16	B13	7,12	B42	7,04
A14	6,11	B14	7,96	B43	7
A15	6,09	B15	8,01	B44	7,05
A16	5,92	B16	8,19	B45	7,05
A17	5,71	B17	7,79	B46	7,07
A18	6,1	B18	7,95	B47	7,02
A19	5,93	B19	7,72	B48	7,03
A20	5,85	B20	7,49	B49	7,02
A21	5,9	B21	7,11	B50	7,02
A22	6,97	B22	7,47	B51	7,01
A23	5,02	B23	7,4	B52	7,03
A24	5,5	B24	7,59		
A25	6,38	B25	7,07		
A26	5,75	B26	6,74		
AC	2,08	B27	7,36		
CAMINO	4,07	B28	7,58		
ZONA HUMEDA	23,67	B29	7,05		
TOTAL: 572 ha					

Servidumbre de 6 metros de ancho, representada en el plano en línea segmentada

PLANO PROPUESTA DE SUBDIVISIÓN PREDIO SECTOR LAGO ROOSEVELT
ROL N°01023 - 00021

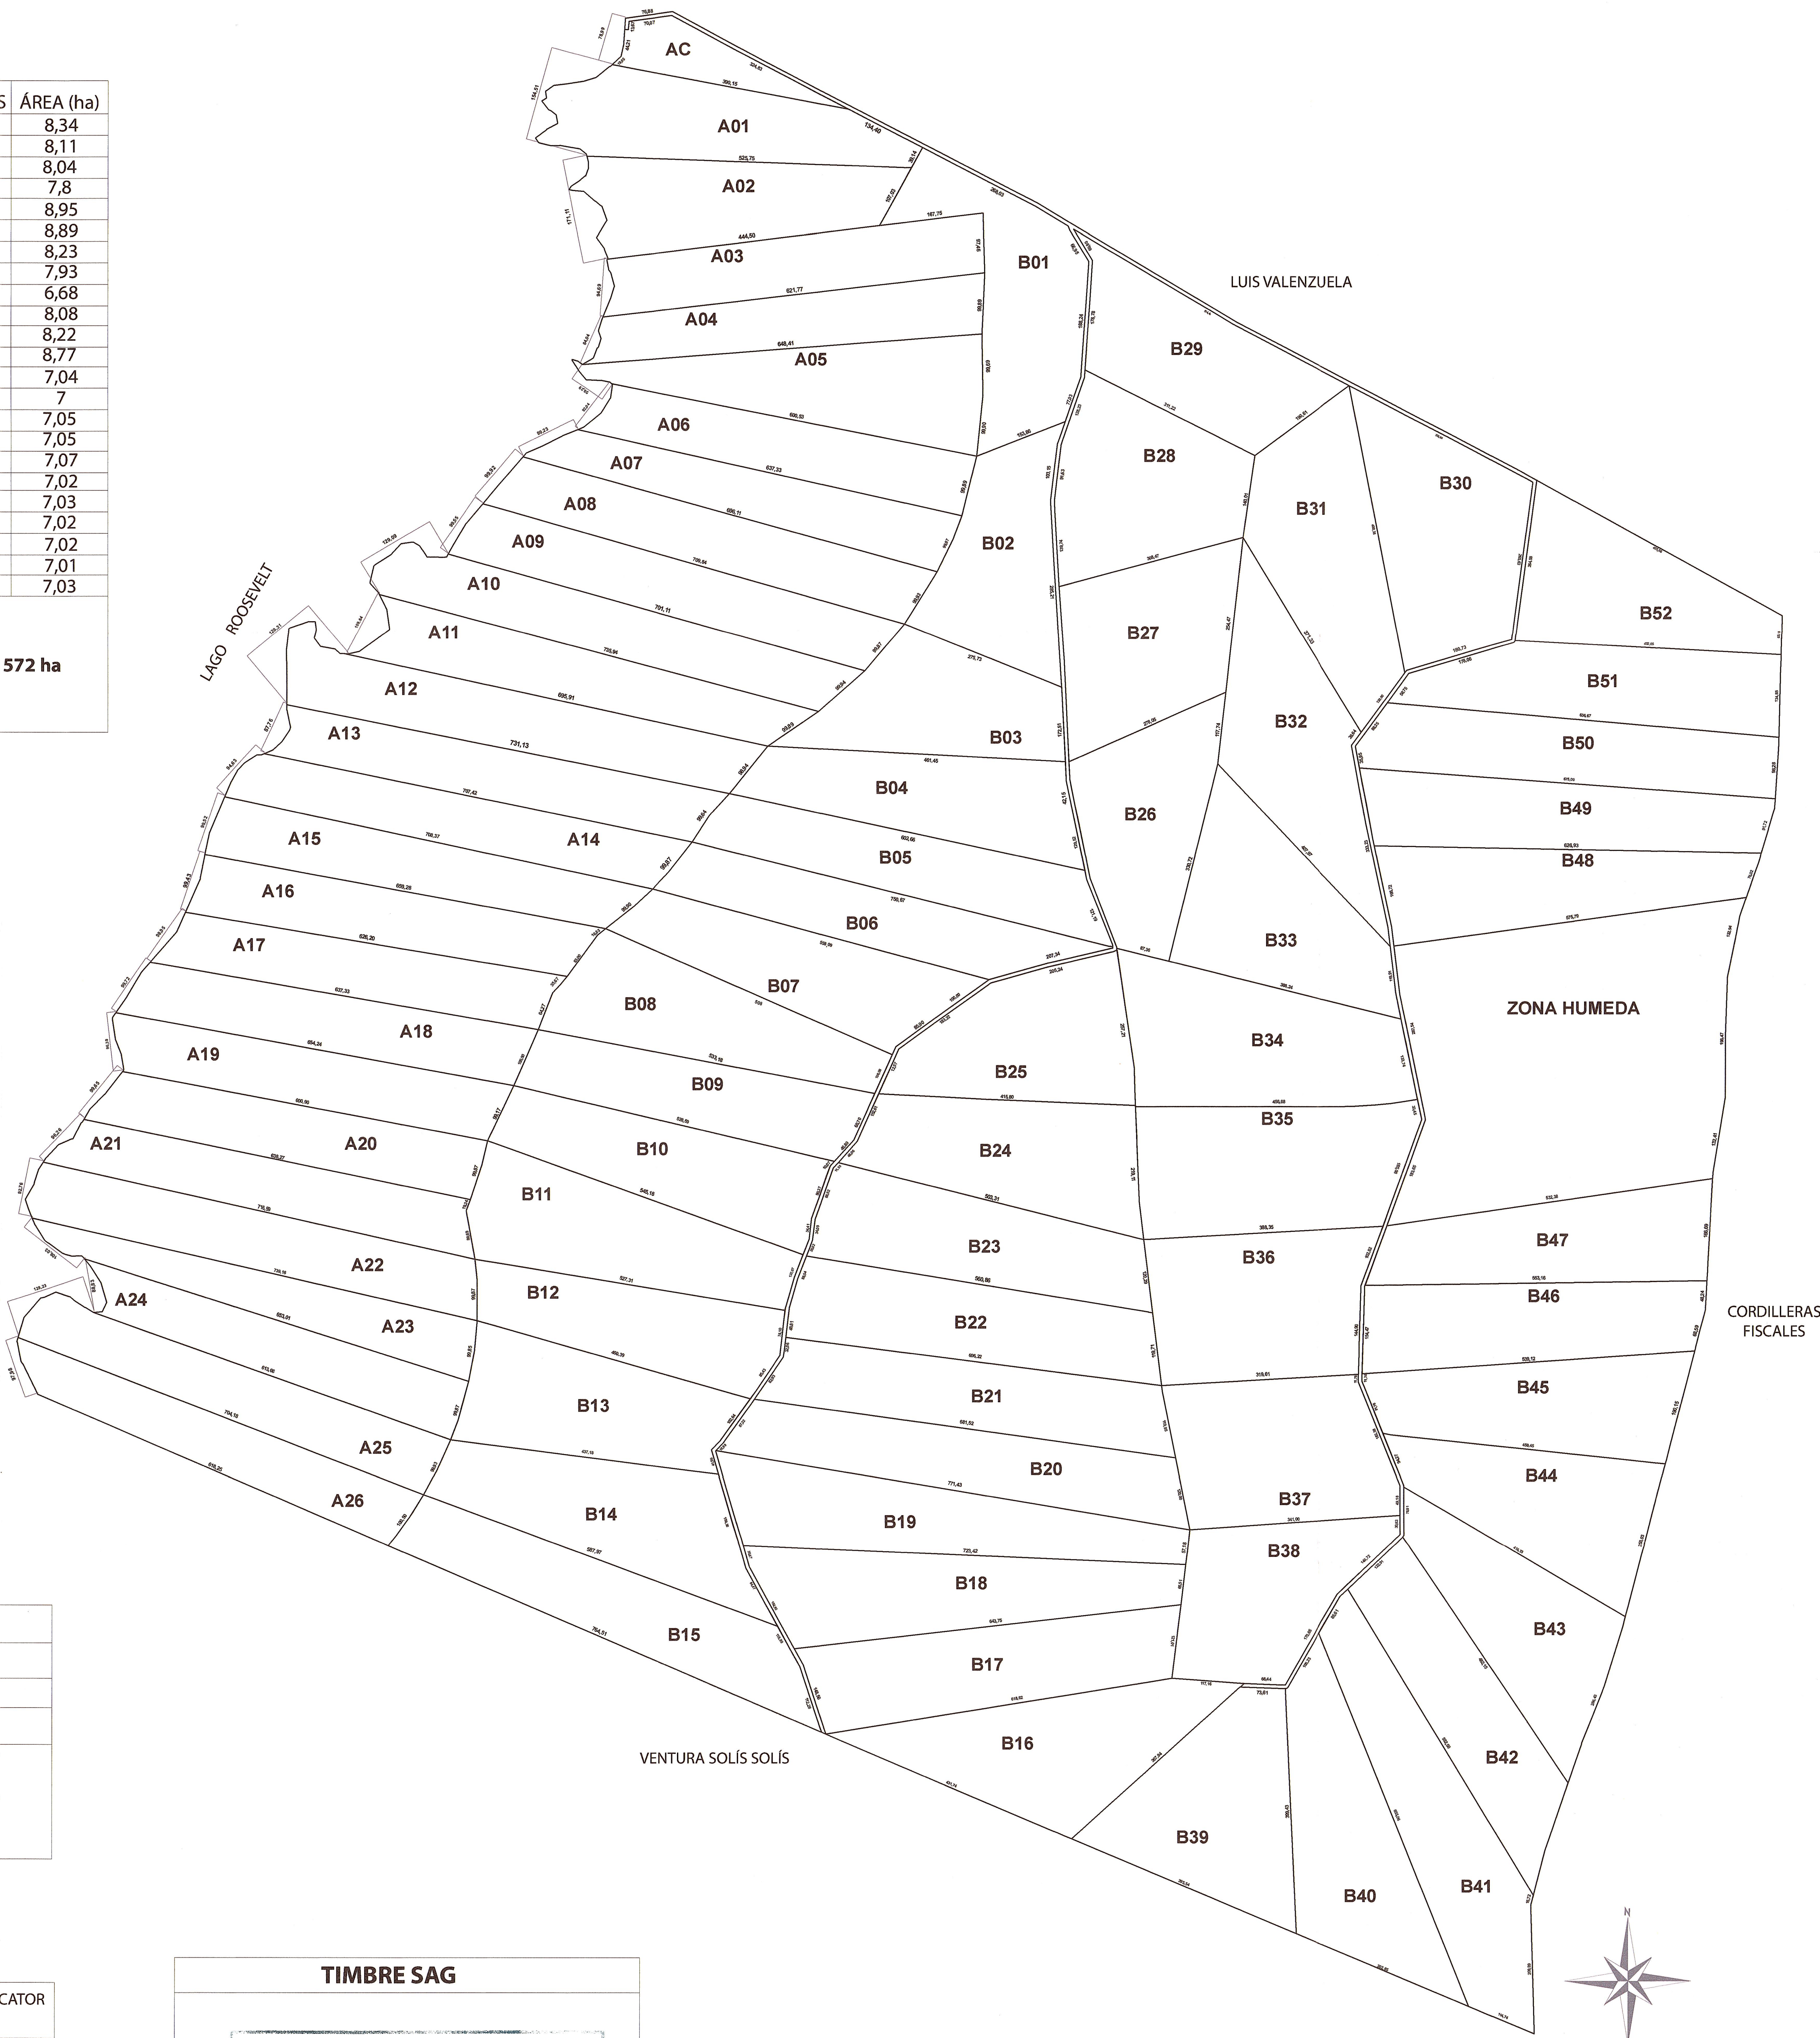

ANTECEDENTES DEL PROPIETARIO

NOMBRE	INMOBILIARIA CHUCAO SpA
RUT	77.248.387-2
DOMICILIO	AVENIDA APOQUINDO 7935 TORRE A, OFICINA 302
CIUDAD	COMUNA LAS CONDES REGIÓN METROPOLITANA

REPRESENTANTE LEGAL

NOMBRES	MACARENA DE LOS REYES
APELLIDOS	QUIROZ HERRERA
RUT	13.687.321-0
FIRMA	

ANTECEDENTES DEL PROYECTISTA

NOMBRES	NELSON EDGARDO
APELLIDOS	VASQUEZ ITURRA
RUT	16.101.945-3
PROFESIÓN	INGENIERO AGRÓNOMO
FIRMA	

ANTECEDENTES DE LA PROPIEDAD

NOMBRE DEL PREDIO	PREDIO UBICADO EN LAGO ROOSEVELT
NÚMERO ROL DE AVALUO	01023 - 00021
CBR.	PUERTO CISNES
FS.	558
NÚMERO	548
AÑO	2021
LOCALIDAD	LA JUNTA
COMUNA	CISNES
PROVINCIA	AYSÉN
REGIÓN	AYSÉN

ANTECEDENTES DEL DIBUJANTE

NOMBRES	KATERINA MALINKA
APELLIDOS	KUNICK APOSTOLOVSKI
RUT	19.460.913-2
PROFESIÓN	ARQUITECTA
FIRMA	

DATOS GEODÉSICOS

PROYECCIÓN CARTOGRÁFICA	UNIVERSAL TRANSVERSAL DE MERCATOR HUSO 18 S ZONA G
DATUM REFERENCIA	WGS 84- SIRGAS 2000
EQUIPO	GPS RTK L2-CCHNAV I80

Origen planimétrico, plano ministerio de bienes nacionales, número 61051.

TIMBRE SAG

El Servicio Agrícola y Ganadero certifica que los lotes resultantes de la subdivisión y graficados en el presente plano representan una superficie igual o superior a 0,5 hectáreas, no significando autorización de cambio de uso de suelos, ni validación de los antecedentes de dominio, demarcatorios o de georreferencia informados por el solicitante, como tampoco la validación del derecho necesario para la materialización de la servidumbre eventualmente proyectada; ni del necesario para acceder a un espacio público, ni la verificación de prohibiciones que el predio tenga para ser subdividido.

Jefe(a) de Oficina Puerto Aysén, Región de Aysén
Certificado N°... 162-2621 ...
En Puerto Aysén, a ... 26 ... de ... Octubre ... de 20 ... 21 ...
Esta certificación se invalidará automáticamente si el plano se presenta enmendado.



ESCALA DE REPRESENTACIÓN 1: 5.000

